


voorgevel

rechter zijgevel

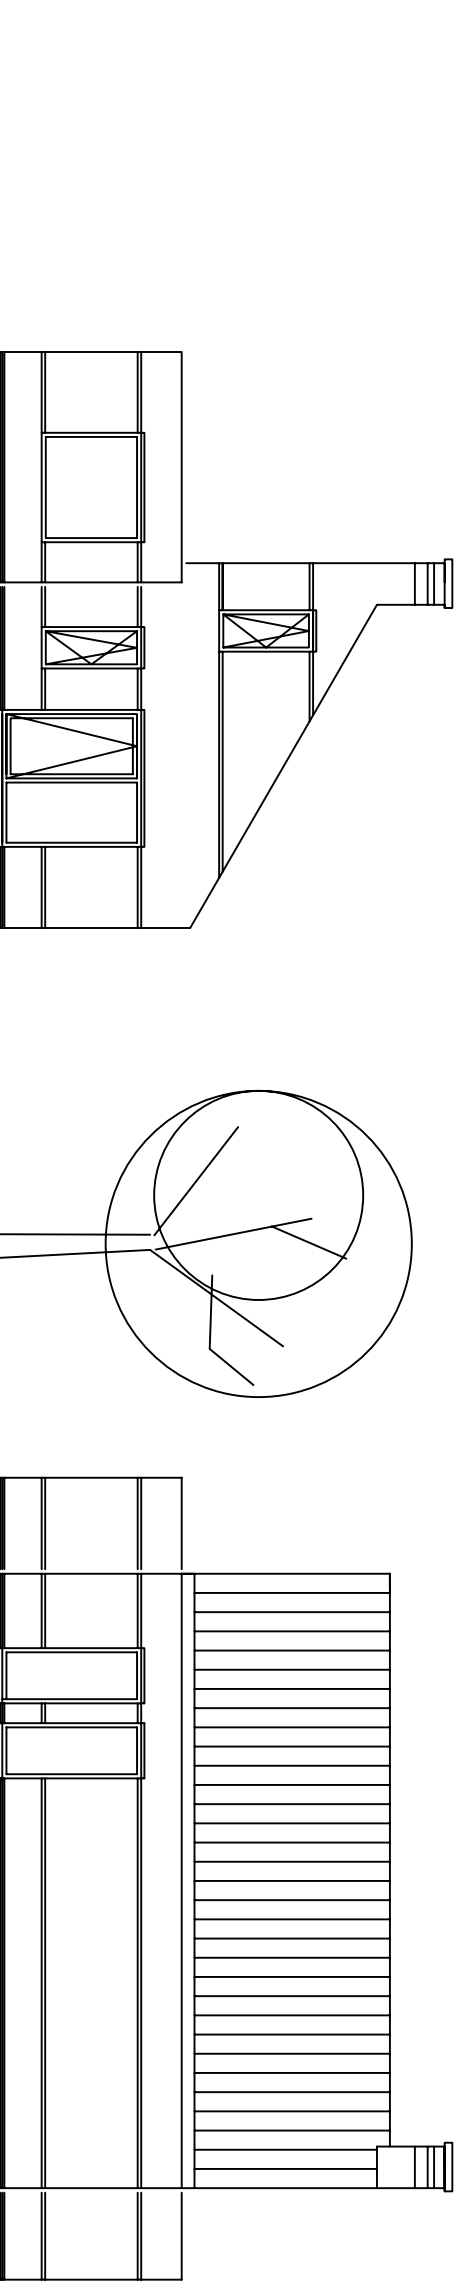

Achtergevel

linker zijgevel

**GO - LIVING** | GUIDO DECOSSEMACKER

Project:	Getekend: G. Mathies	Gewijzigd: #
Voorbeeld	Projectarchitect: G. Decoussemaecker	Projectnr.: nr.
Onderdeel:	Schaal: 1:3000	Formaat: A3
Gevelaanzichten	Datum: #	
HOOFDKANTOOR: ZILVERSCHOOHLAAN 119 · 1562 RD KROMMENIE · TEL 075 657003 · FAX 075 657002 · WWW.GO-LIVING.NL		